

Exzellenta LEONHARD




Grundriss 1. OBERGESCHOSS

Fläche 1.1 ca. **260m²**

Fläche 1.2 ca. **250m²**

Fläche Total: ca. **510m²**

Küche Option

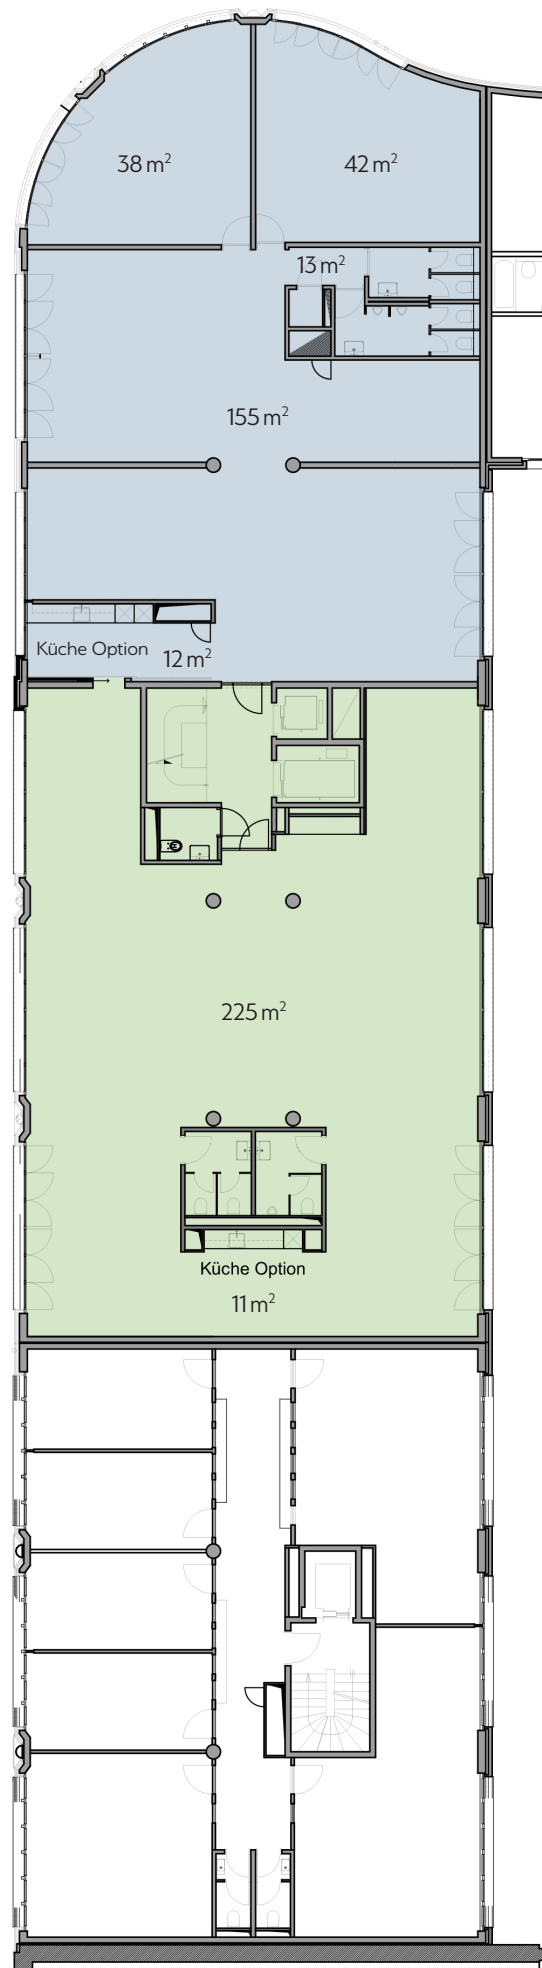

www.steinengraben18-22.ch

Änderungen und Abweichungen gegenüber den publizierten Angaben sowie dem Baubeschrieb bleiben ausdrücklich vorbehalten. Keine Haftung.

