

Exzellenta LEONHARD




Grundriss 1. OBERGESCHOSS

Fläche 1.1 ca. **260m²**

Fläche 1.2 vermietet

Küche Option

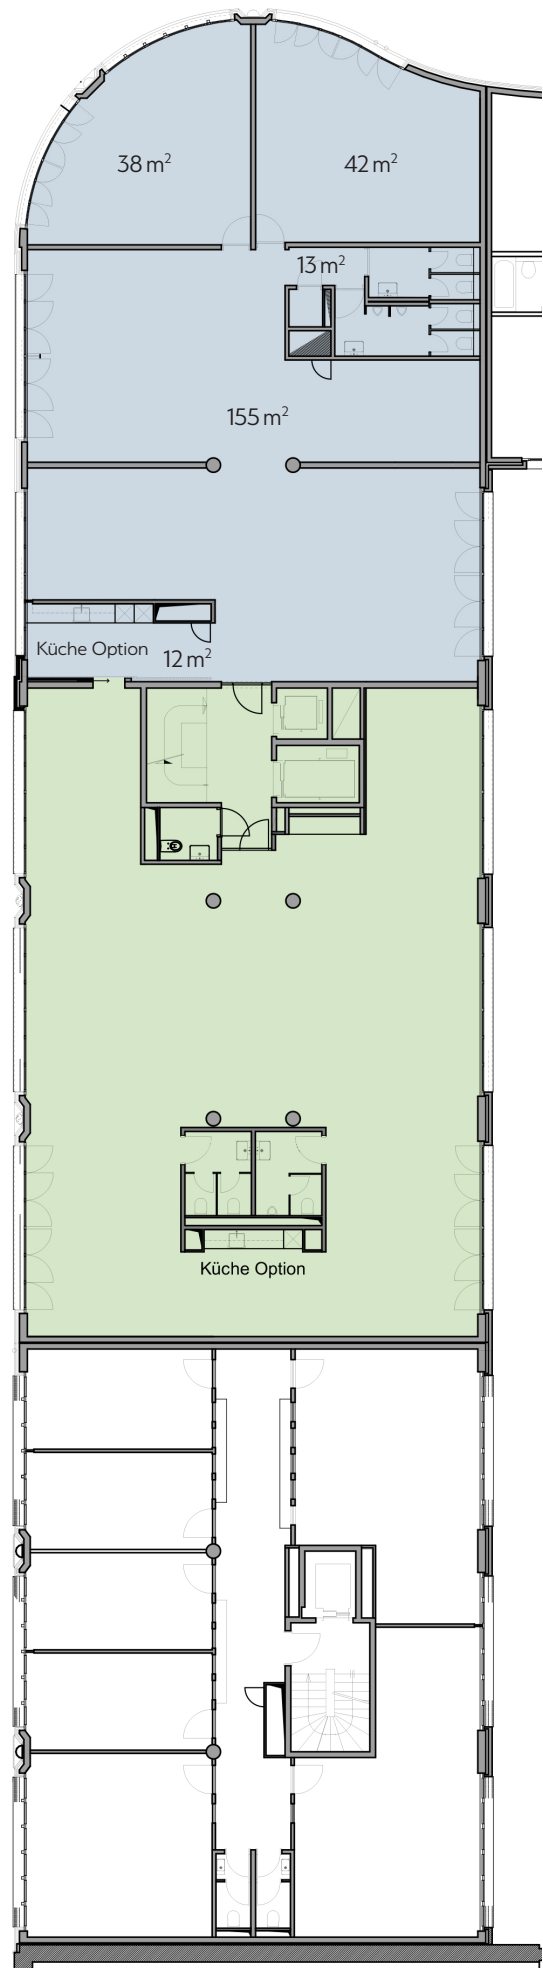

www.steinengraben18-22.ch

Änderungen und Abweichungen gegenüber den publizierten Angaben sowie dem Baubeschrieb bleiben ausdrücklich vorbehalten. Keine Haftung.

N
O
R
D
S
U
E
D

1:200